


Legenda

- Tubulação instalada abaixo do solo
- Calha
- Ponto de queda da calha
- Caixas de coleta de água 60x60cm

DN Ø100 - I=0,5%
 Diâmetro Nominal do tubo Inclinação do tubo

O "ladrão" da cisterna se localiza no topo da caixa, sendo com 2,50m do ponto inferior da mesma

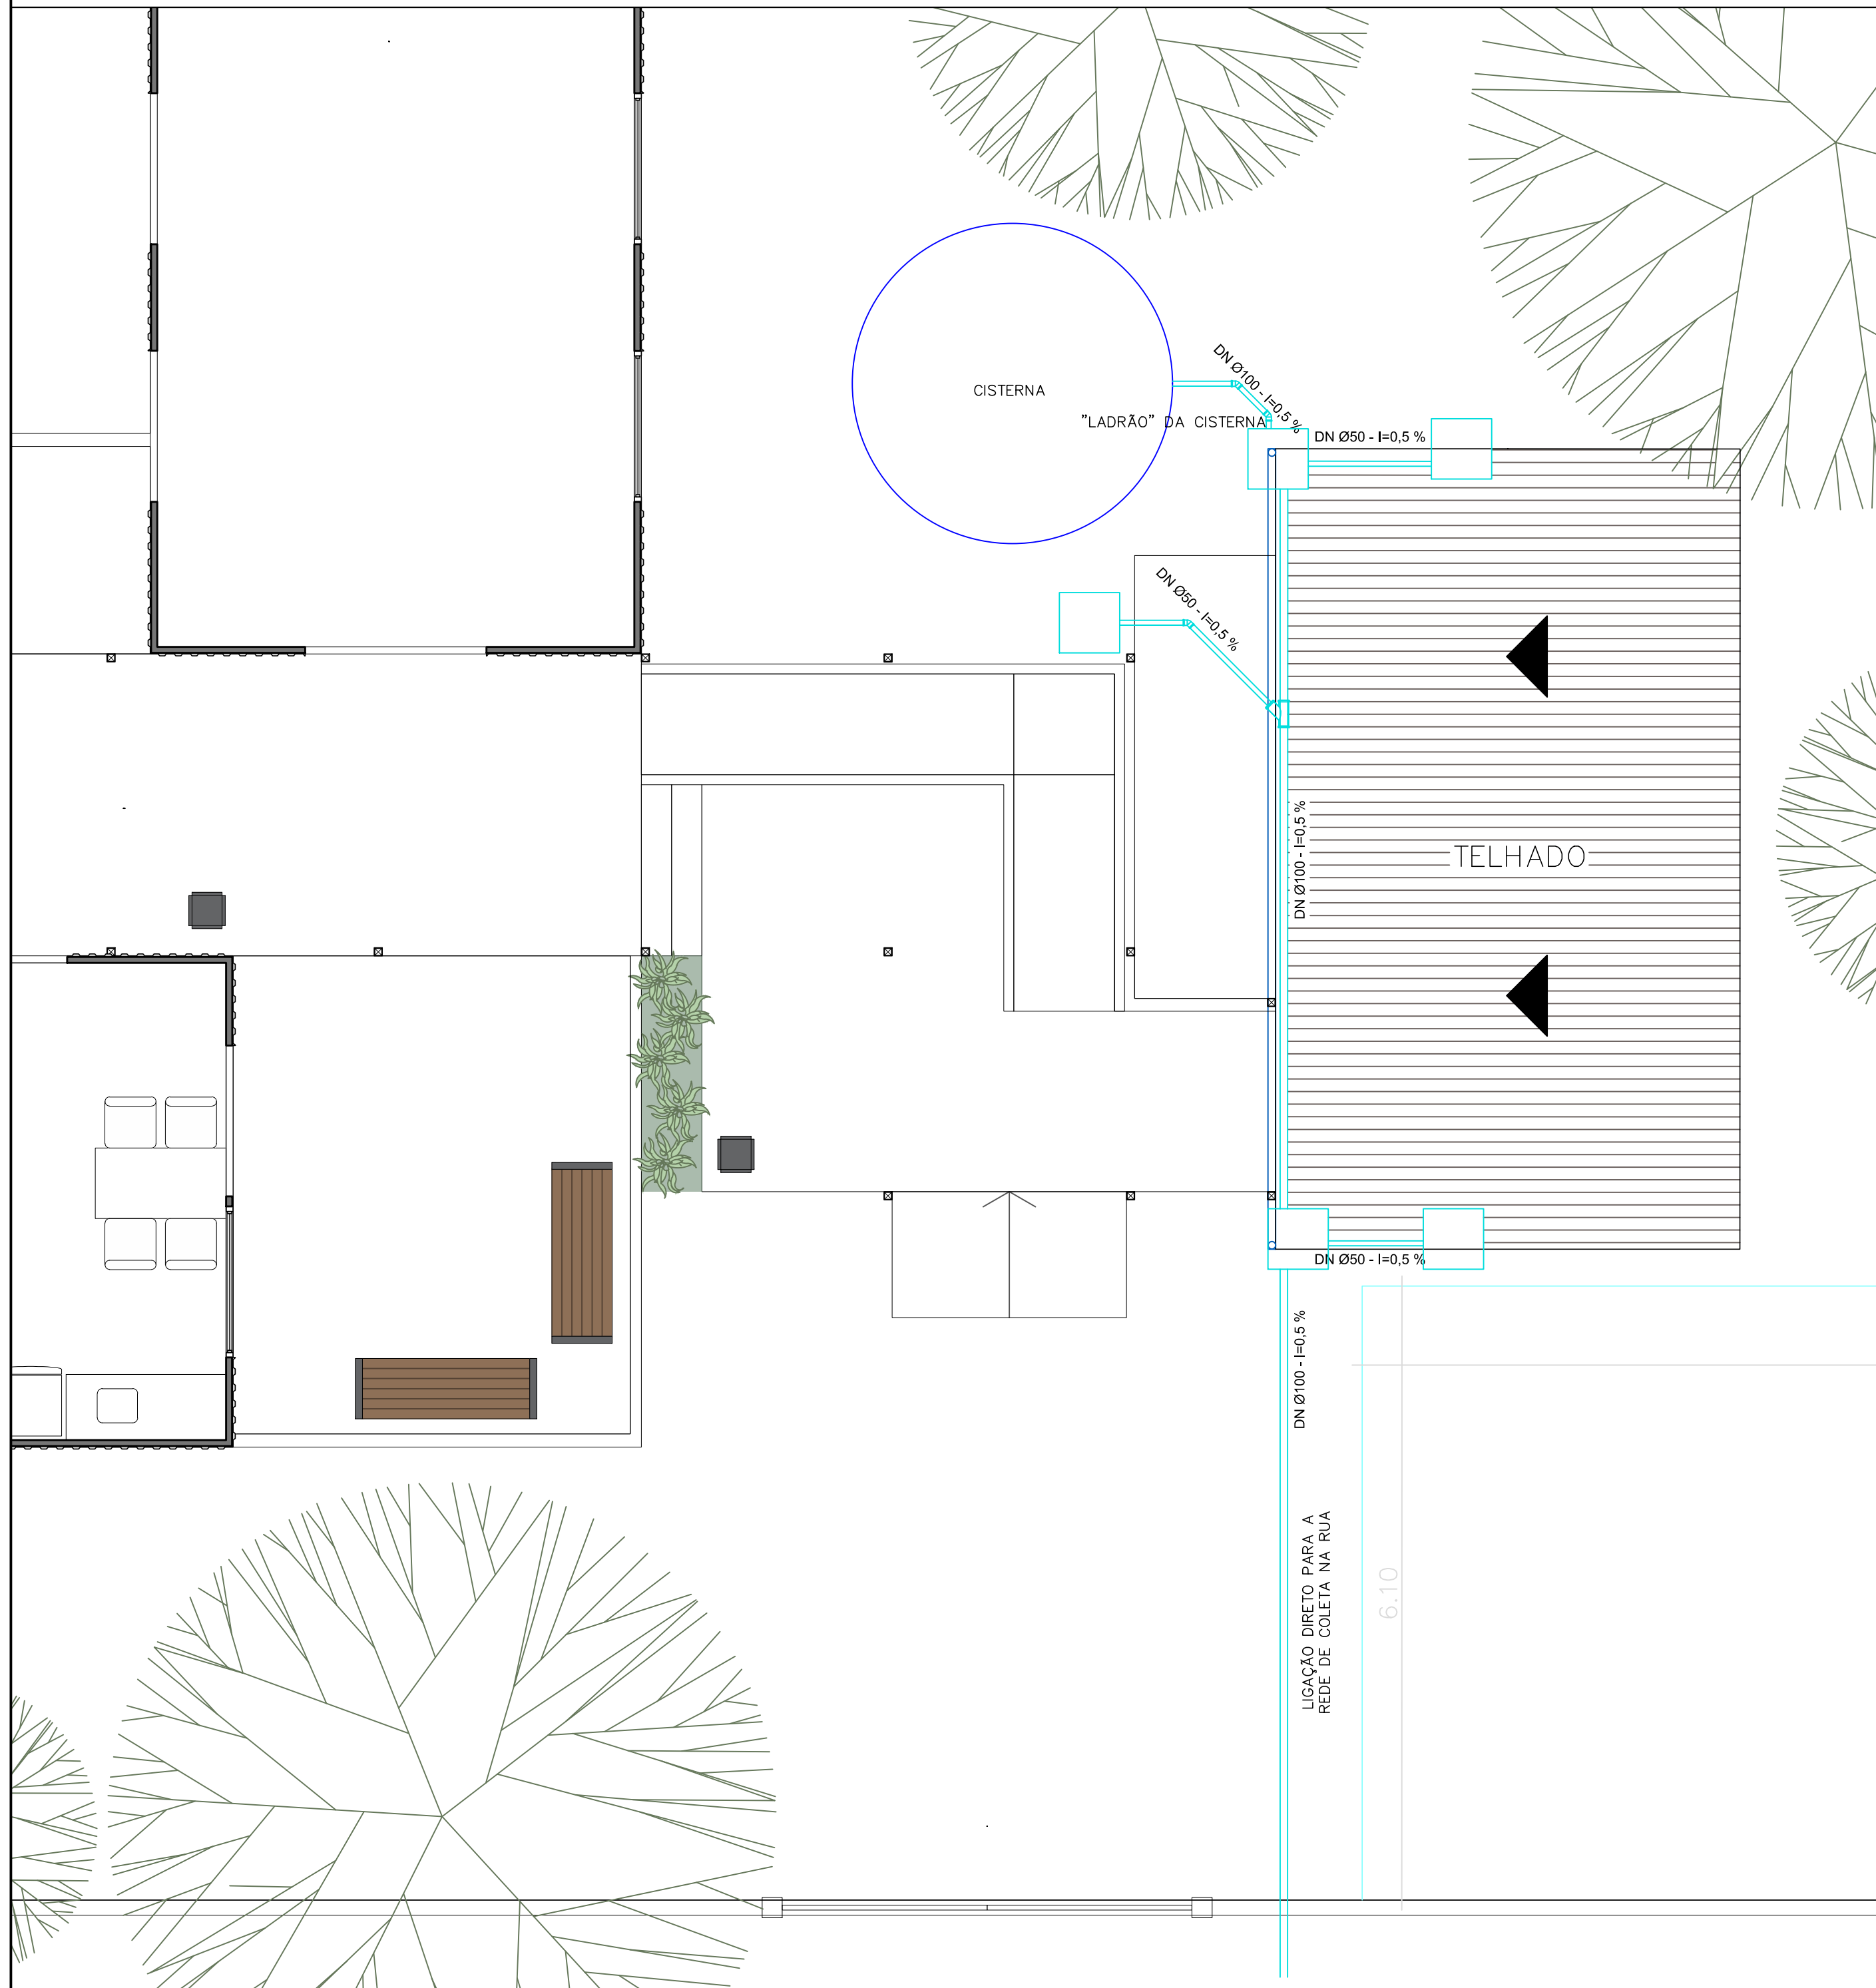

ESCALA	1/50		FRANCHA	H.07
DATA	Julho / 2022		ÁREA	3.403,80 m ²
DESENHO	Lucas Kaefér	ENDEREÇO		
PROPRIETÁRIO	Consórcio Público de Saneamento da Bacia Hidrográfica do Rio dos Sinos – Pró Sinos CNPJ.: 09.150.005/0001-75		Avenida Brasil Município de Esteio/RS	
RESPONSÁVEL TÉCNICO	Lucas Kaefér Engenheiro Civil - CREA/RS 240.553			
ASSUNTO	Projeto Drenagem Pluvial			