


LEGENDA	
REVESTIMENTOS	
	PINTURA EM TINTA ACRILICA BRANCA ACETINADA
	PINTURA EM TINTA ACRILICA ACETINADA COR CINZA
	PINTURA EM TINTA ACRILICA ACETINADA COR PRETA
	REVESTIMENTO CERÂMICO
	REVESTIMENTO PORCELANATO
	PAINEL EM MDF ACABAMENTO MADEIRADO
	PINTURA EM TINTA PARA ÁREA EXTERNA BRANCA
	Piso porcelanato retificado com aparência cimentícia cor cinza 90x90
	Piso vinílico em régua para área comercial com acabamento madeirado

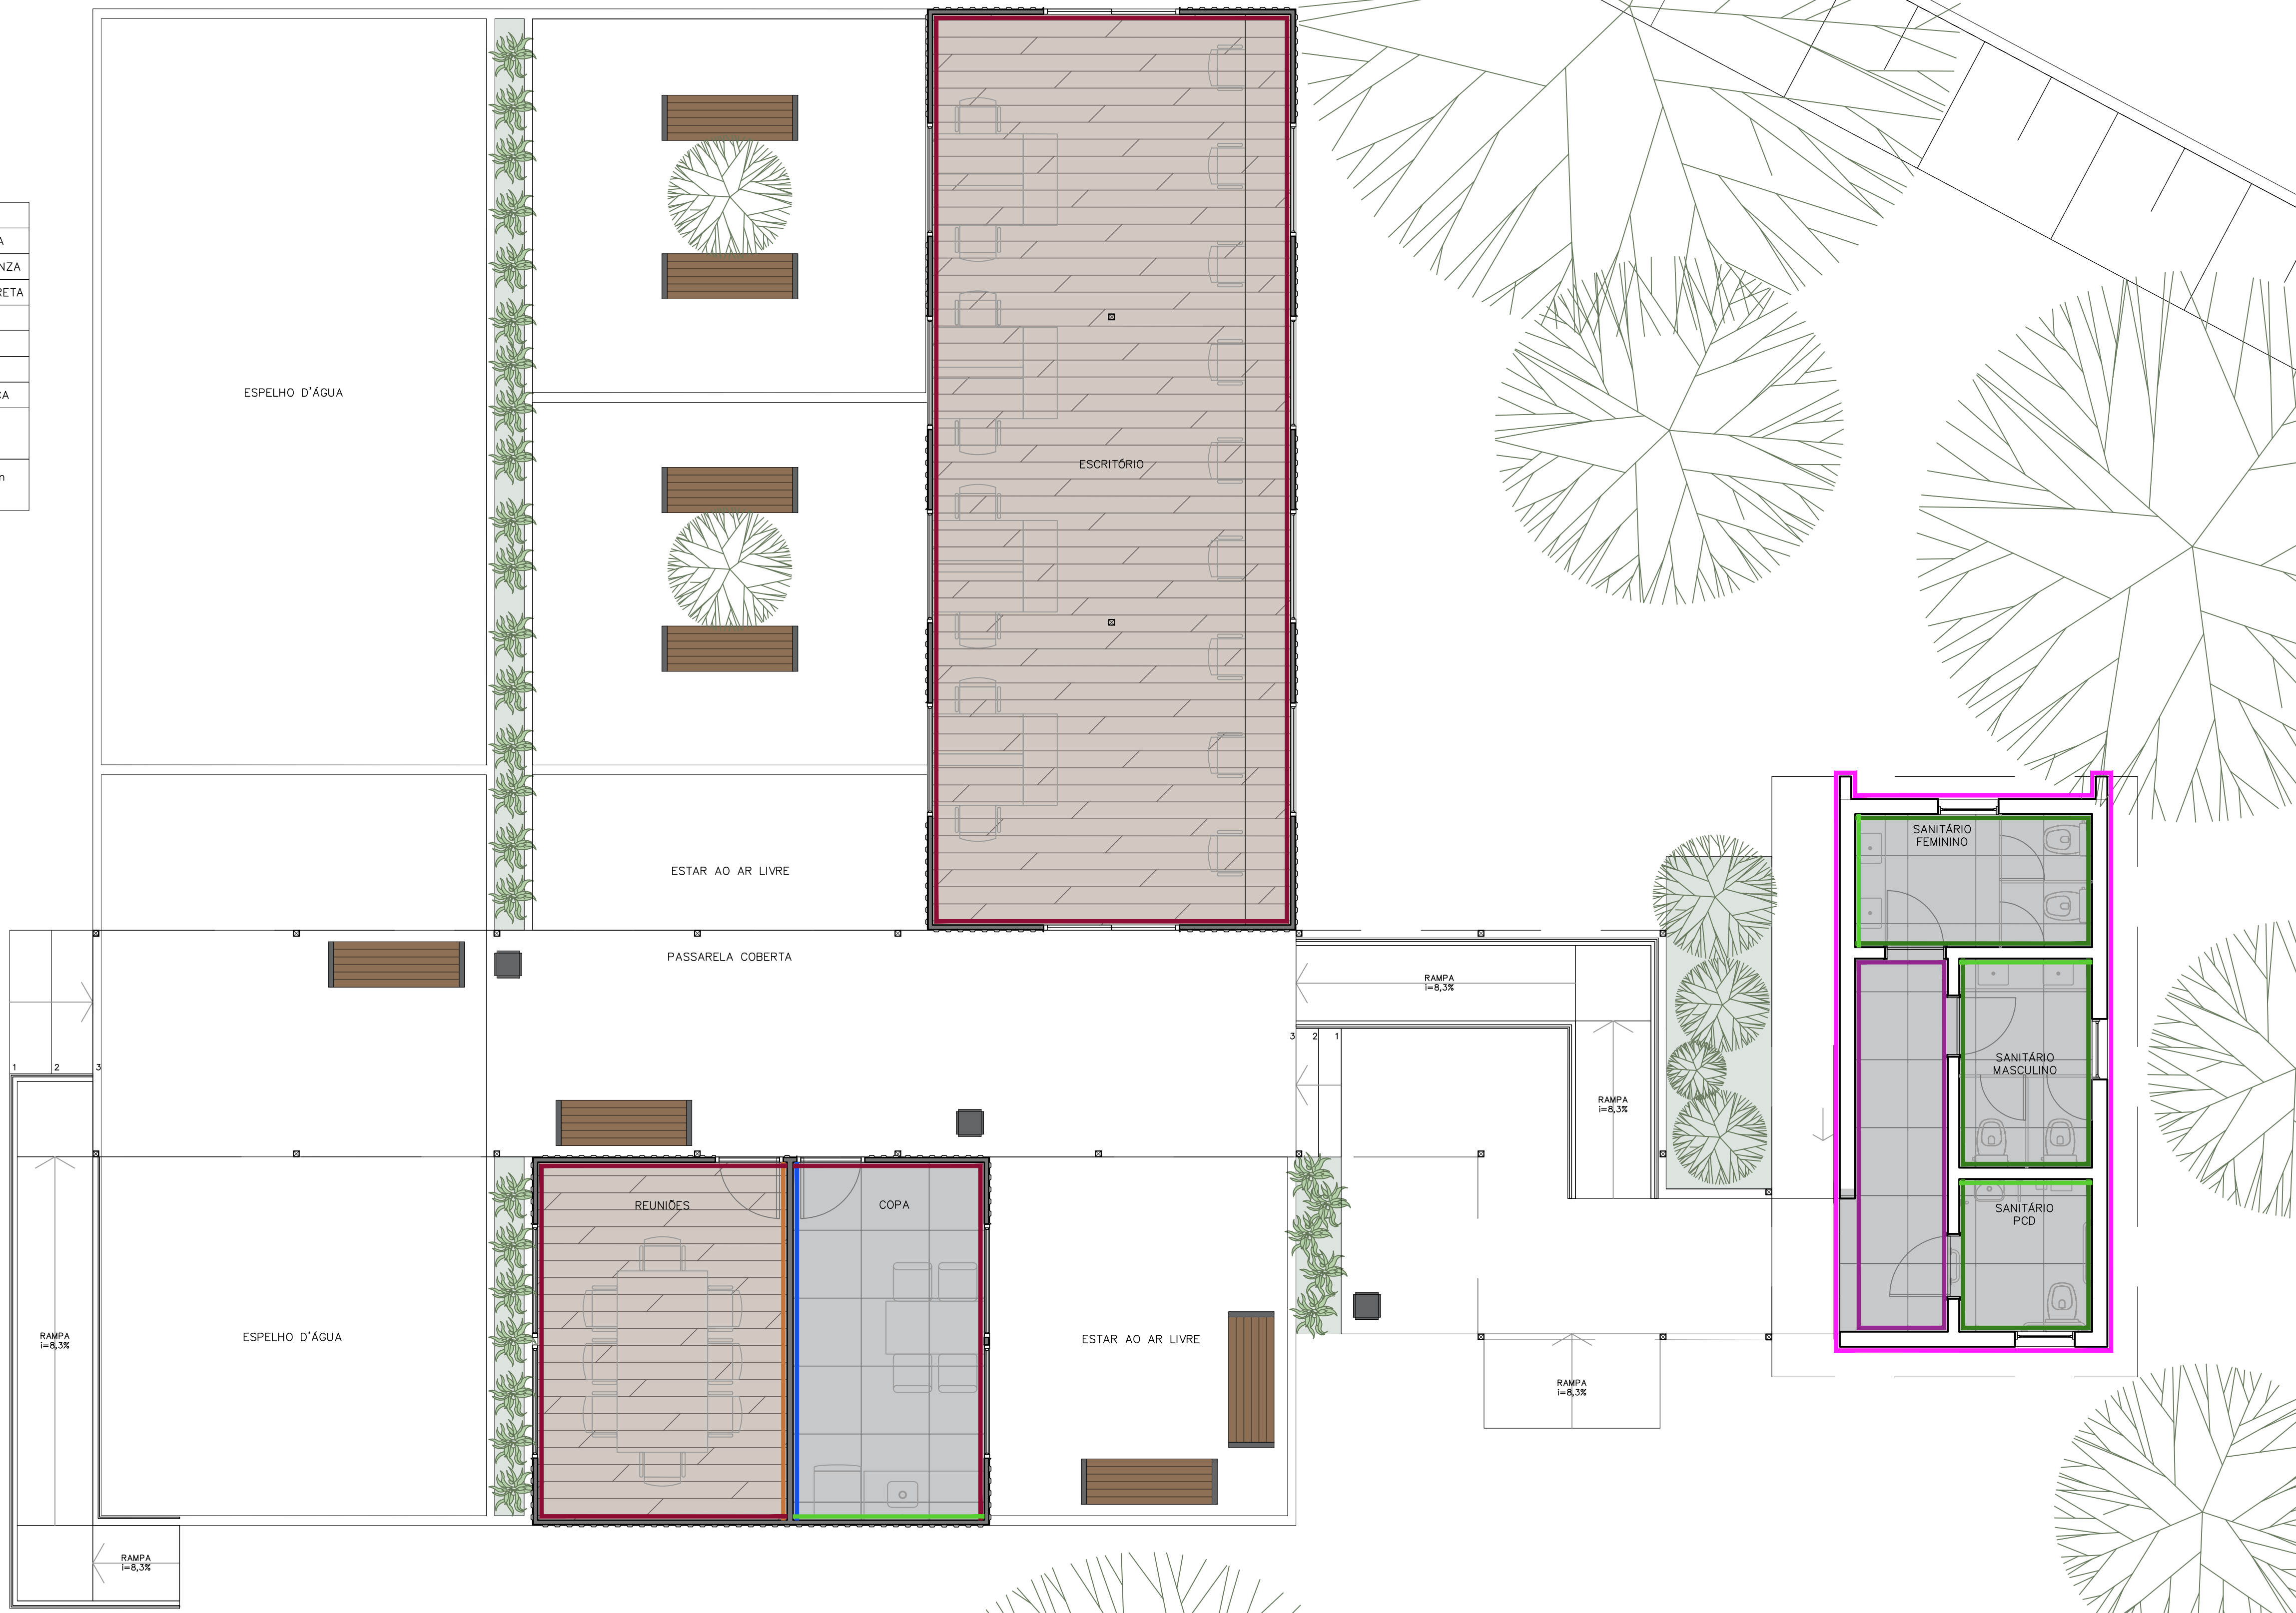

ESCALA	1:100	FRANCHA	H.08
DATA	Julho / 2022	ÁREA	
DESENHO	Lucas Kaerfer	ENDEREÇO	Av. Brasil, São Sebastião Esteio / RS
RESPONSÁVEL TÉCNICO	Lucas Kaerfer Engenheiro Civil - CREA RS 240553		

PROPRIETÁRIO	Consórcio Público de Saneamento da Bacia Hidrográfica do Rio dos Sinos - Pró Sinos CNPJ.: 09.150.005/0001-75
ASSUNTO	Projeto de Revestimento